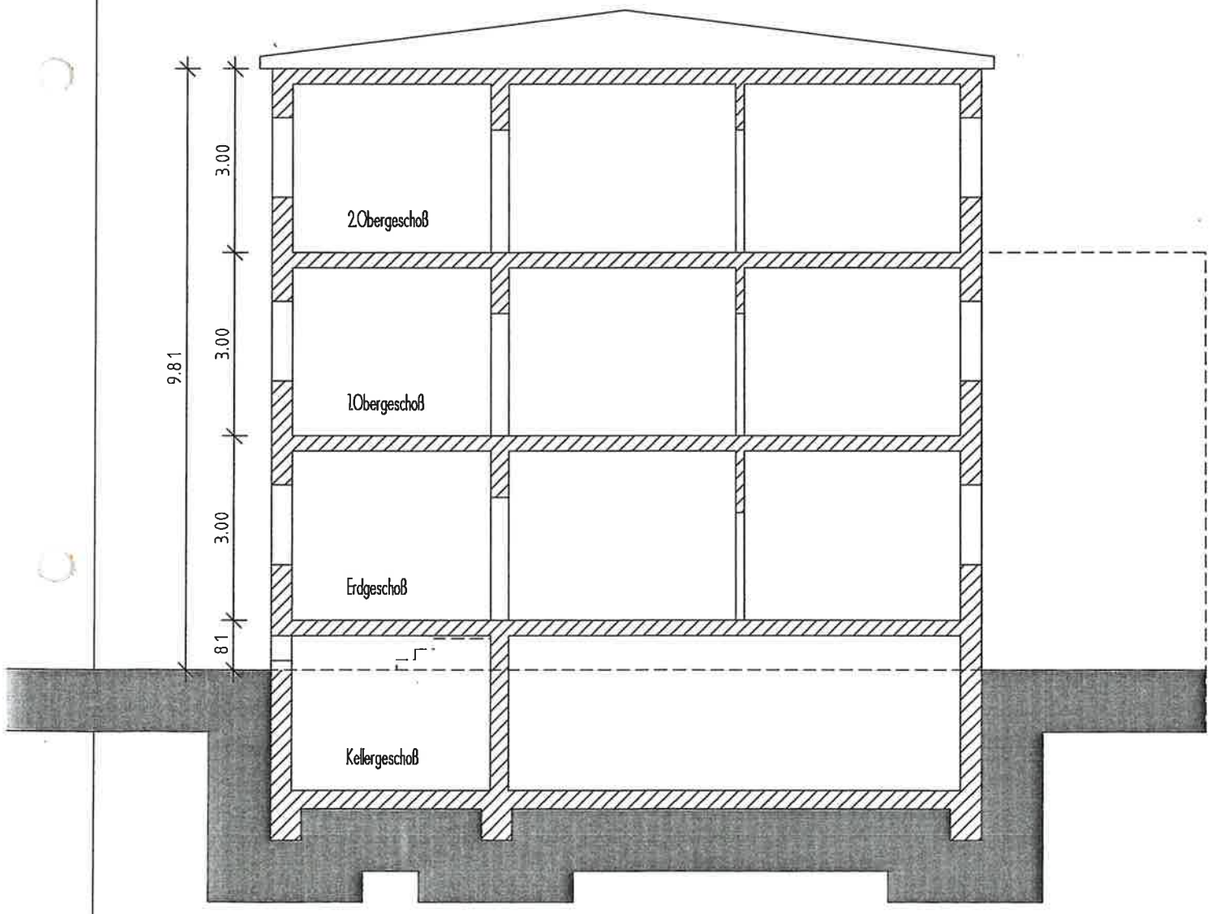

SCHNITT A-A

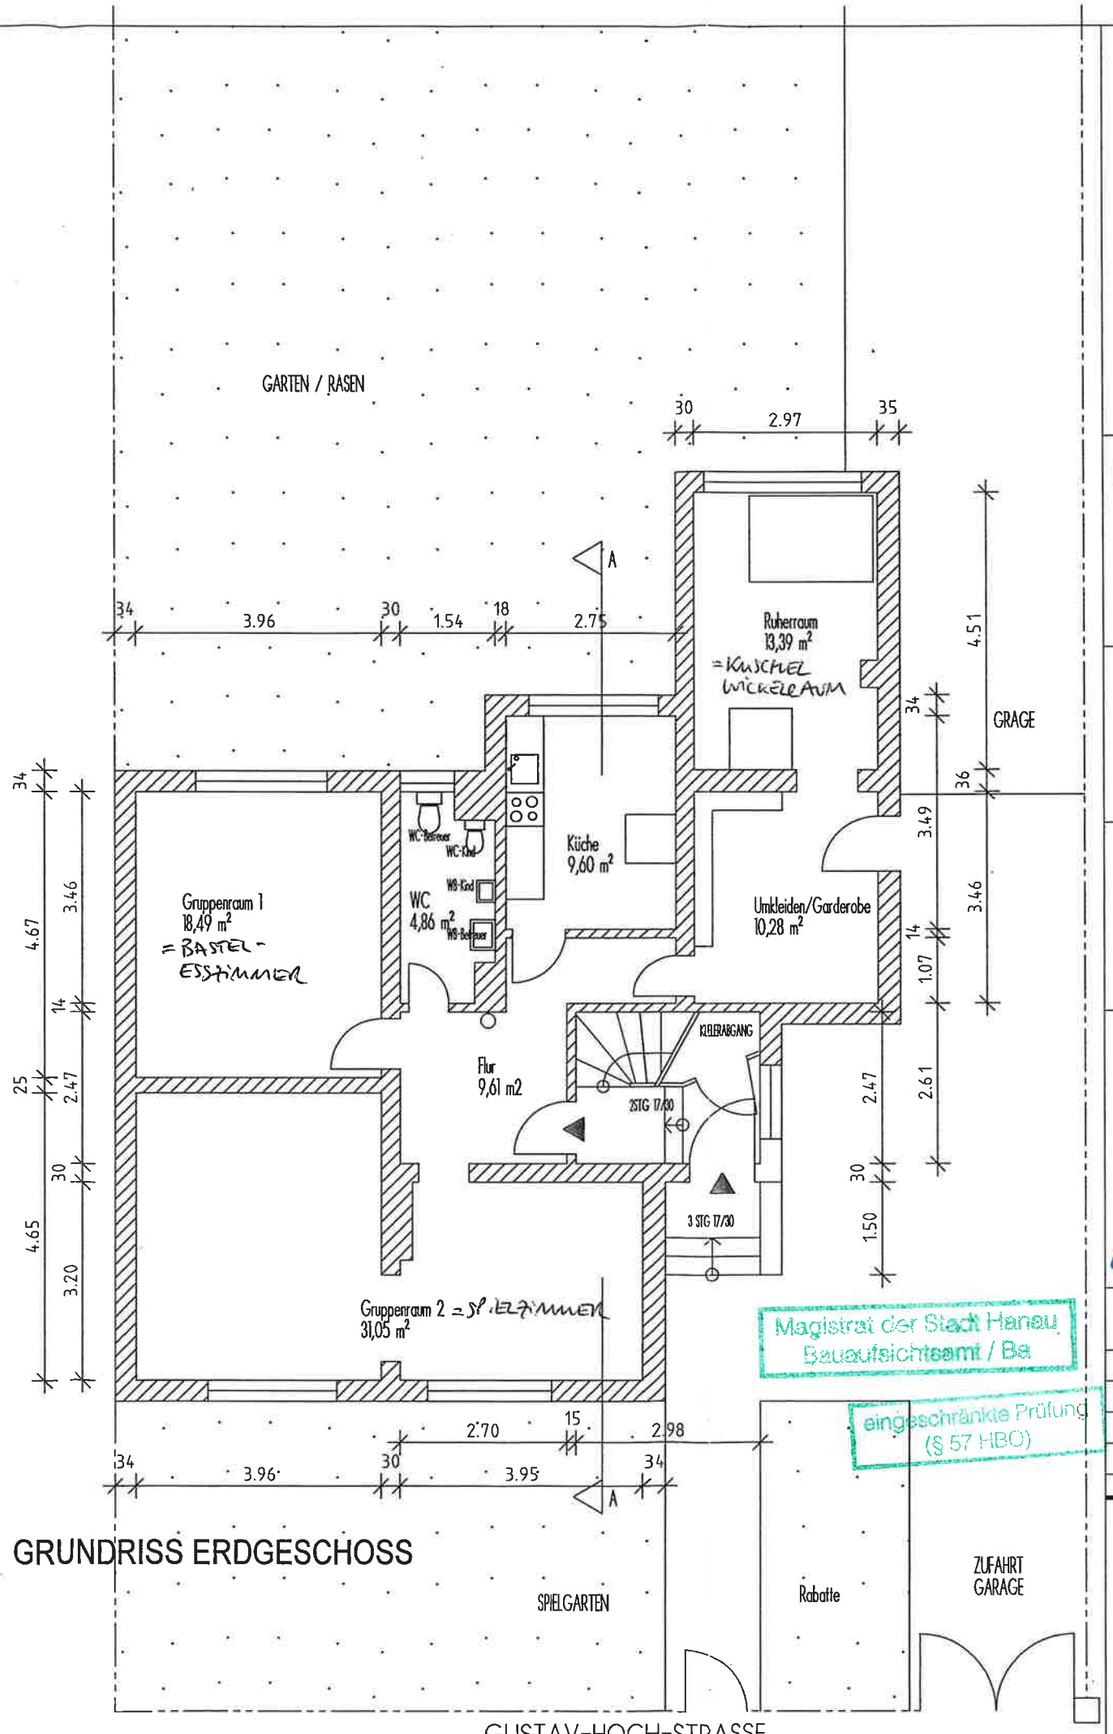

GRUNDRISS ERDGESCHOSS

Magistrat der Stadt Hanau
Bauaufsichtsamt / Ba

eingeschränkte Prüfung
(§ 57 HBO)

BAUANTRAG

NUTZUNGSÄNDERUNG
GRUNDRISS M 1:100
SCHNITT A-A

BESTAND

BAUVORHABEN:
Umnutzung einer
Büroetage zur einem
Konderhort

BAUHERRSCHAFT:
Hanauer Winzlinge e.V.
Gustav-Hoch-Str. 64
63452 Hanau

1.Vorsitzender
Klaus Walter

Datum/Unterschrift

6.8.03 K. Walter

Frankfurt, den 01.08.2003
geändert am:

Planung:

g+k
ARCHITEKTEN
OLAF GERSTNER
MATHIAS V. KALUZA
Morgensternstrasse 43
60566 Frankfurt / Main
Tel: 069 - 61992284
Fax: 069 - 61992285