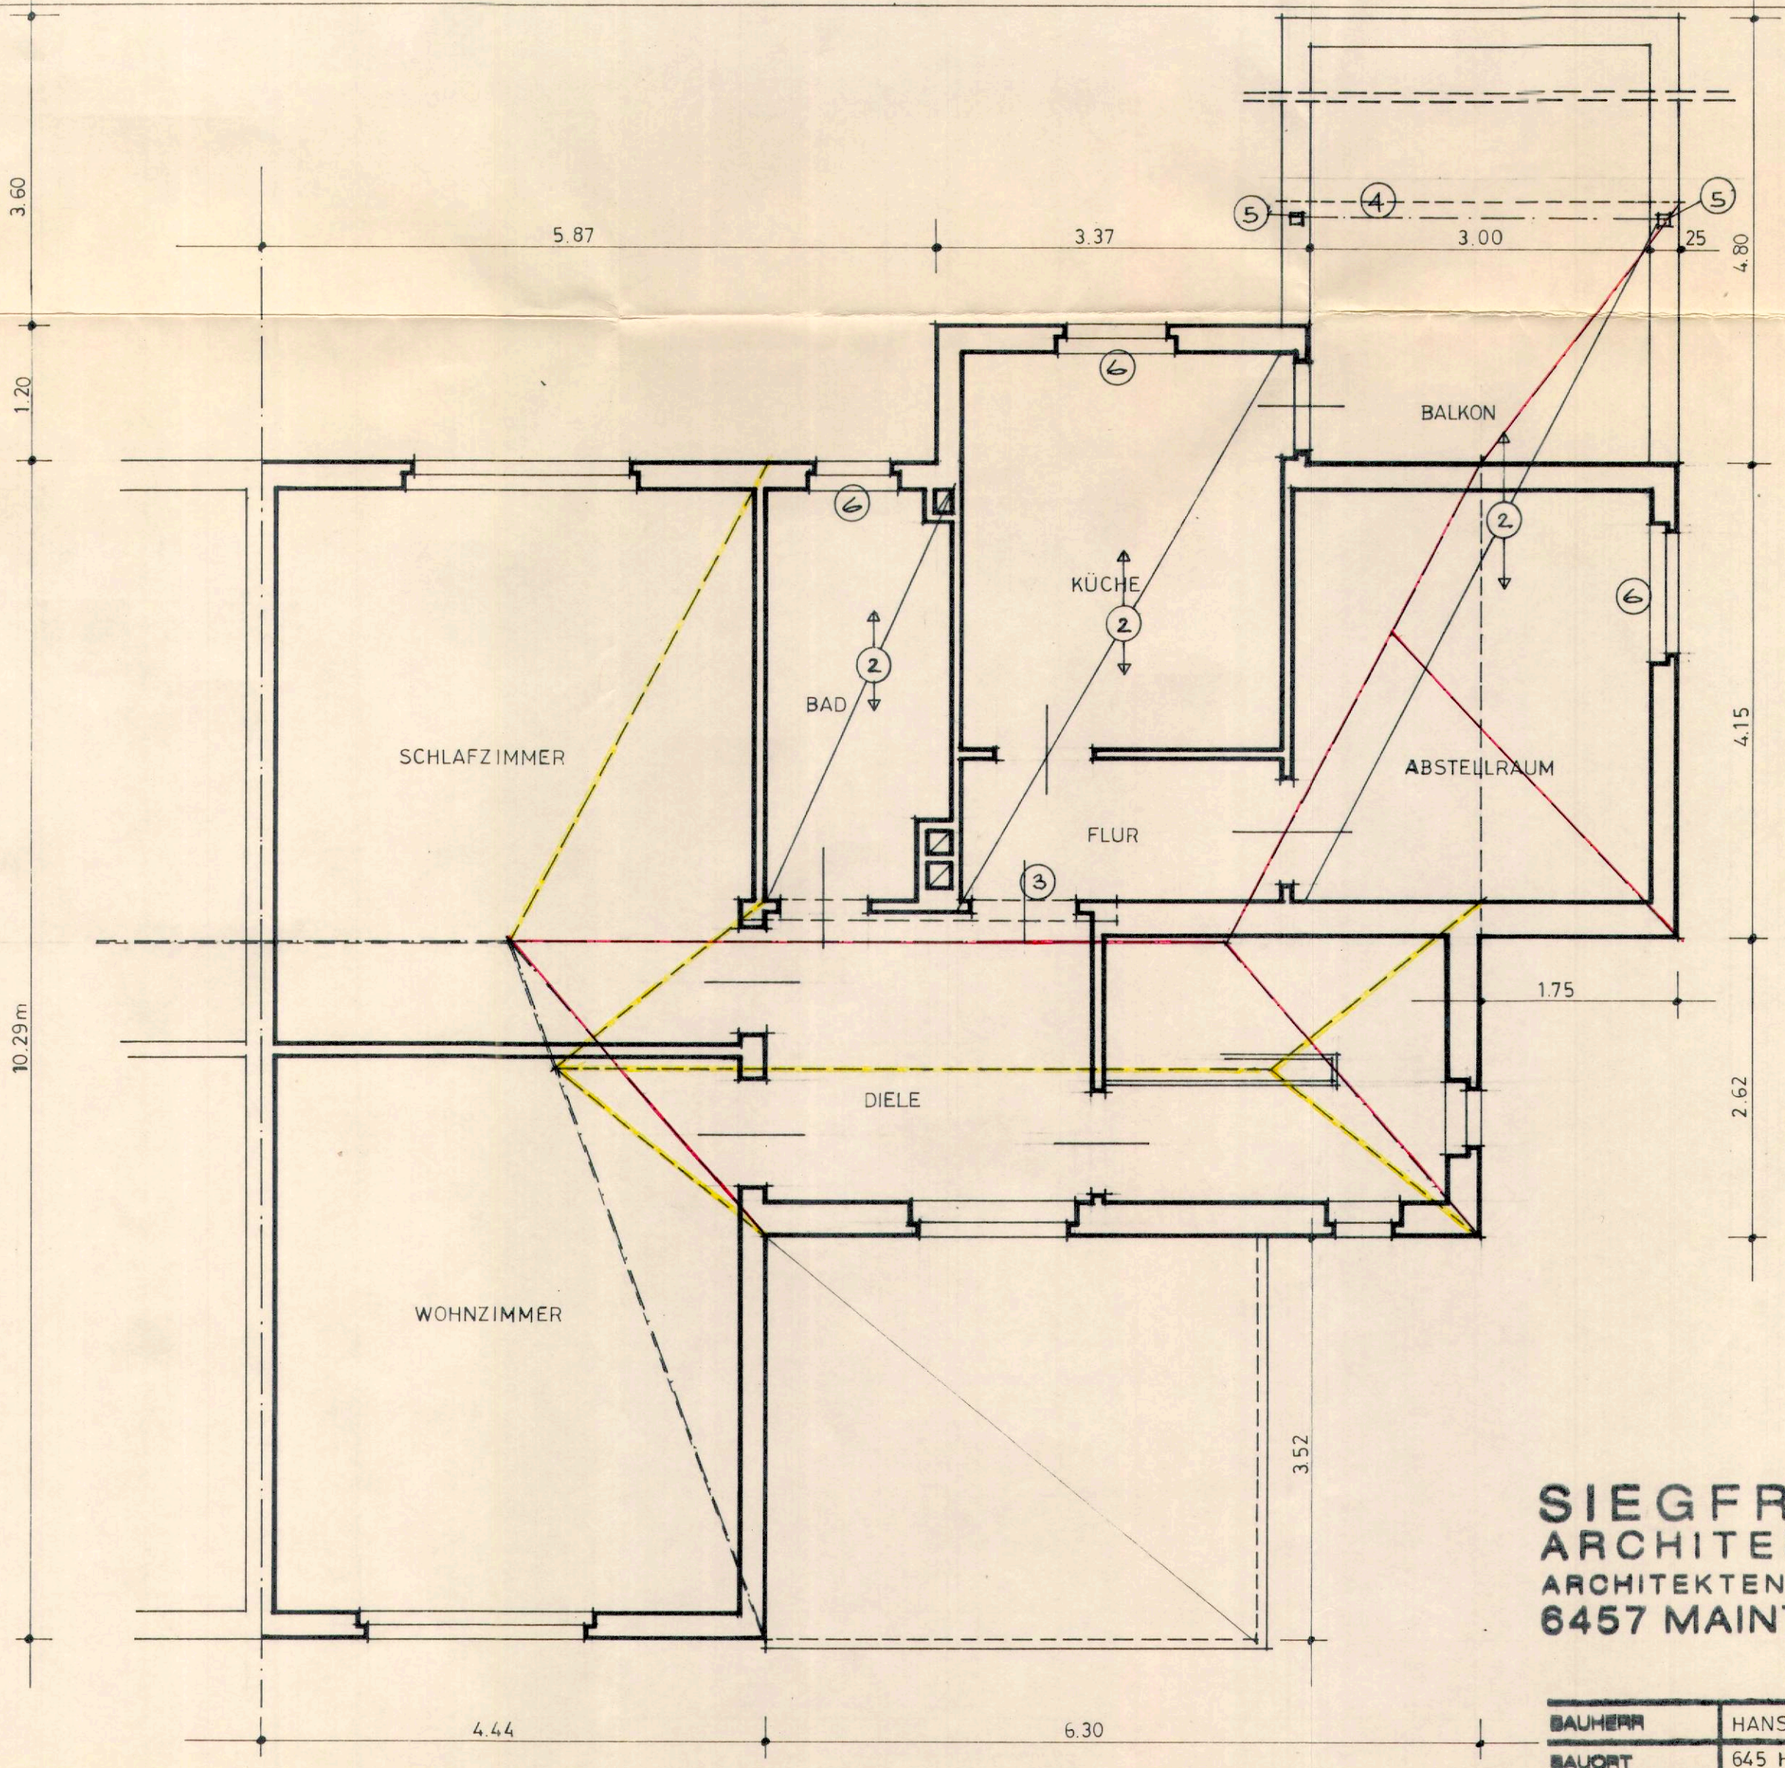

Geprüft durch
Bauingenieur (grad.)
Genehmigt durch
Bauschein Nr. 400/80
Anlage 2
Hanau, den 23. MAI 1980
STADT HANAU
DER MAGISTRAT
BAUAUFSICHTSAMT
i. A.

DER BAUHERR:

DER ARCHITEKT:

SIEGFRIED HILPERT
ARCHITEKT
ARCHITEKTENLISTE HESSEN NR. 4868
6457 MAINTAL 1 - DÖRNIGHEIM
LUDWIG-THOMA-STRASSE 18
TELEFON 0 61 81 - 49 32 31

BAUHERR	HANS KOSSA, G.-HOCH-STR. 64, 645 HANAU/M.				
BAUORT	645 HANAU/M., GUSTAV-HOCH-STR. 64				
BAUVORHABEN	DACHVERÄNDERUNG				
BEZEICHNUNG	2. OBERGESCHOSS				
M. 1 = 50	GEZ.	DATUM	38	m^2	BLATT NR.
	HI.	28.4.1980	46	0.18	1